



Ansicht Nord

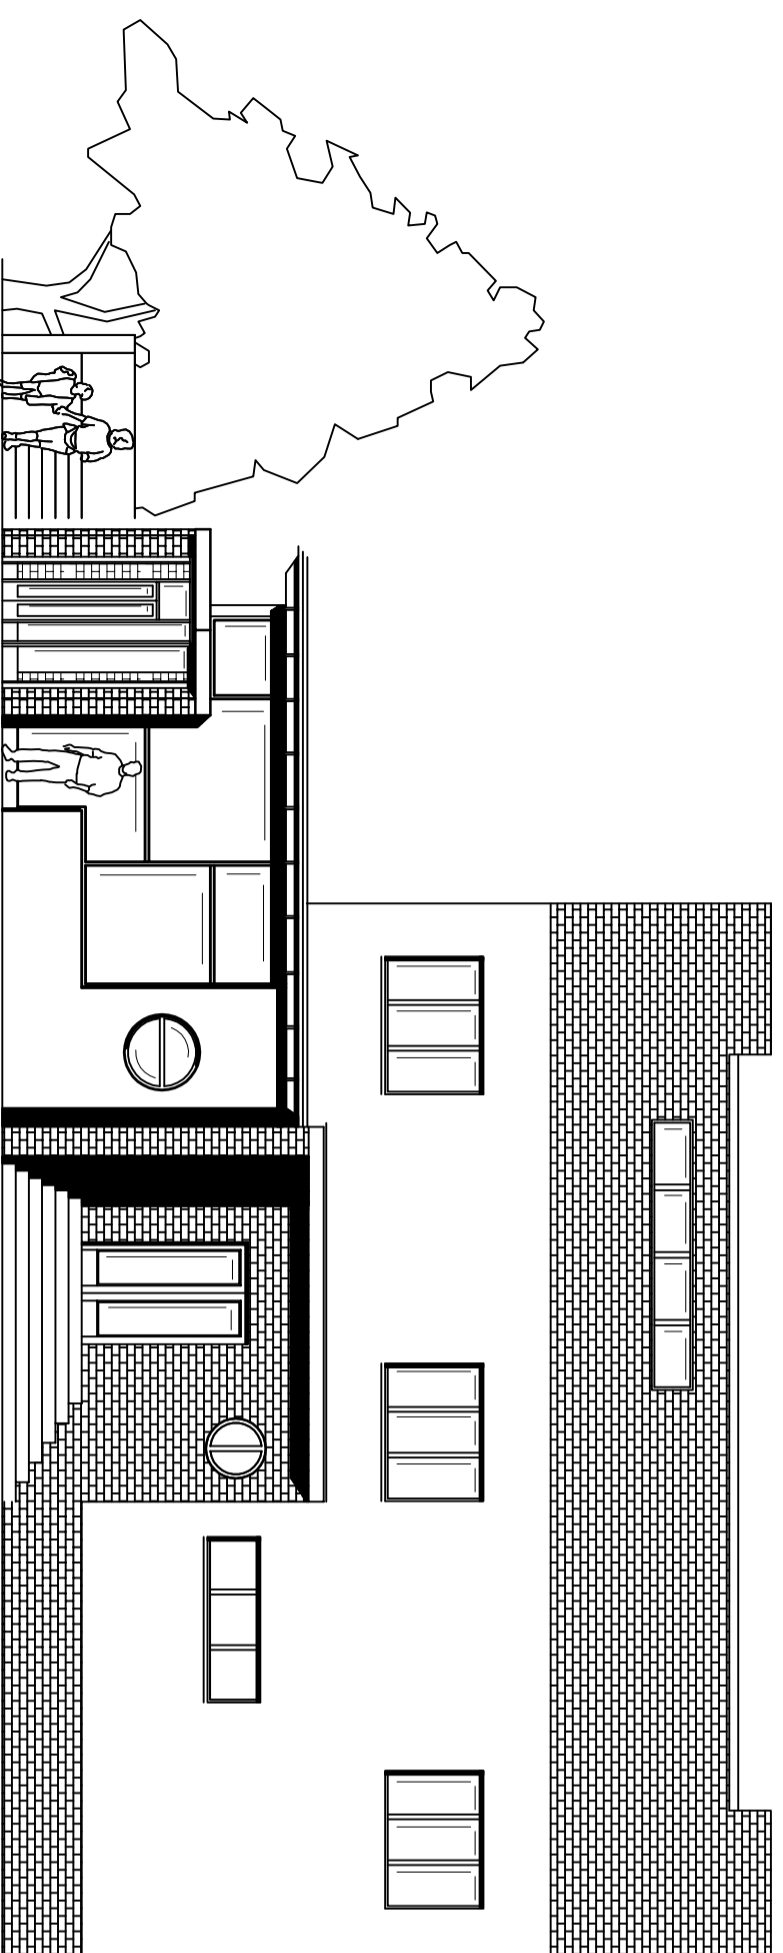

Ansicht West

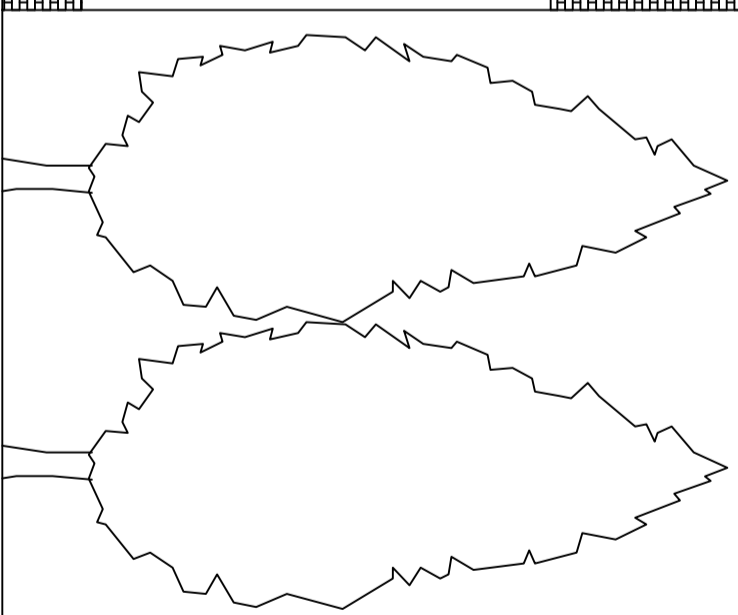

Stadtmissionsgemeinde Britz  
 Gemeindehaus Umbau  
 Entwurf M. 1 : 100  
 SDB Architekten Berlin